

# Annexe B


## Entrée du périmètre urbain de Cookshire sur la rue Craig Sud



### Légende

- Zones assujetties PIIA
- Limite de lot
- Réseau routier
- Chemin des Cantons
- Cours d'eau intermittents

Règlement 214-2016  
Règlement sur les plans d'implantation  
et d'intégration architecturale

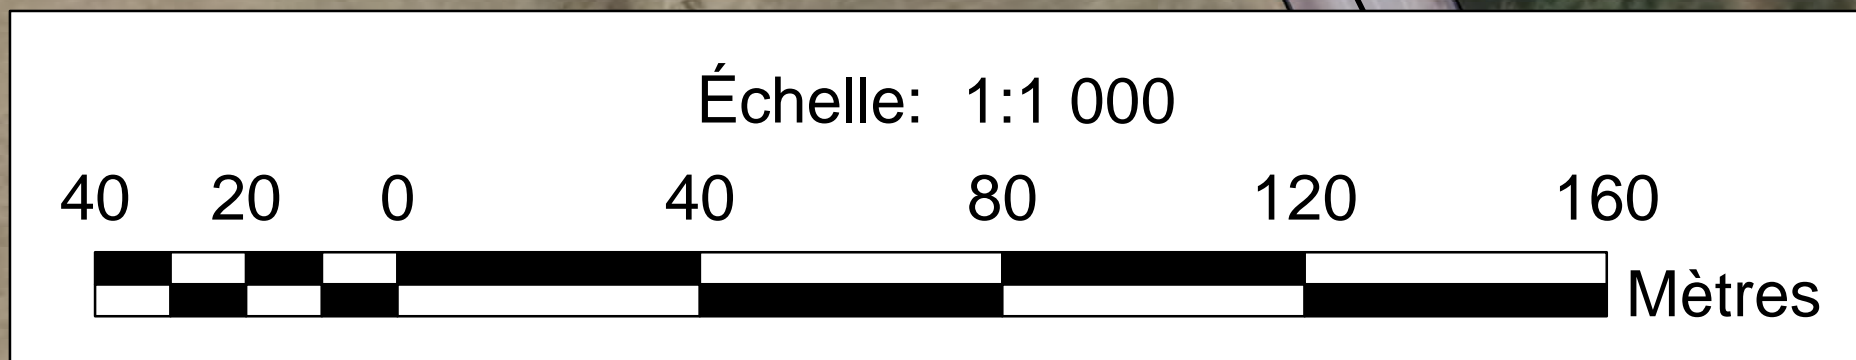

Sources:  
Matrice graphique numérique (SIG);  
Schéma d'Aménagement et de Développement;  
© MRC du Haut-Saint-François  
Orthophotographies numérique, 1 : 15 000, 2013;  
La Table des MRC de l'Estrie  
SIGAT