
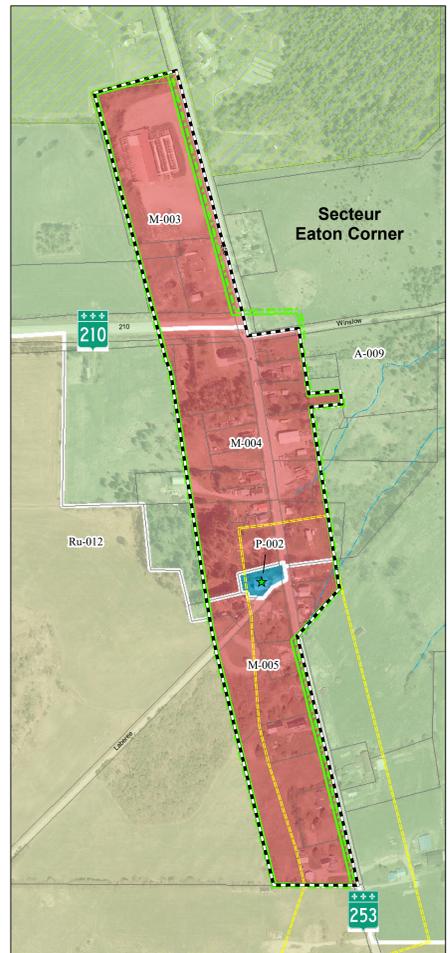
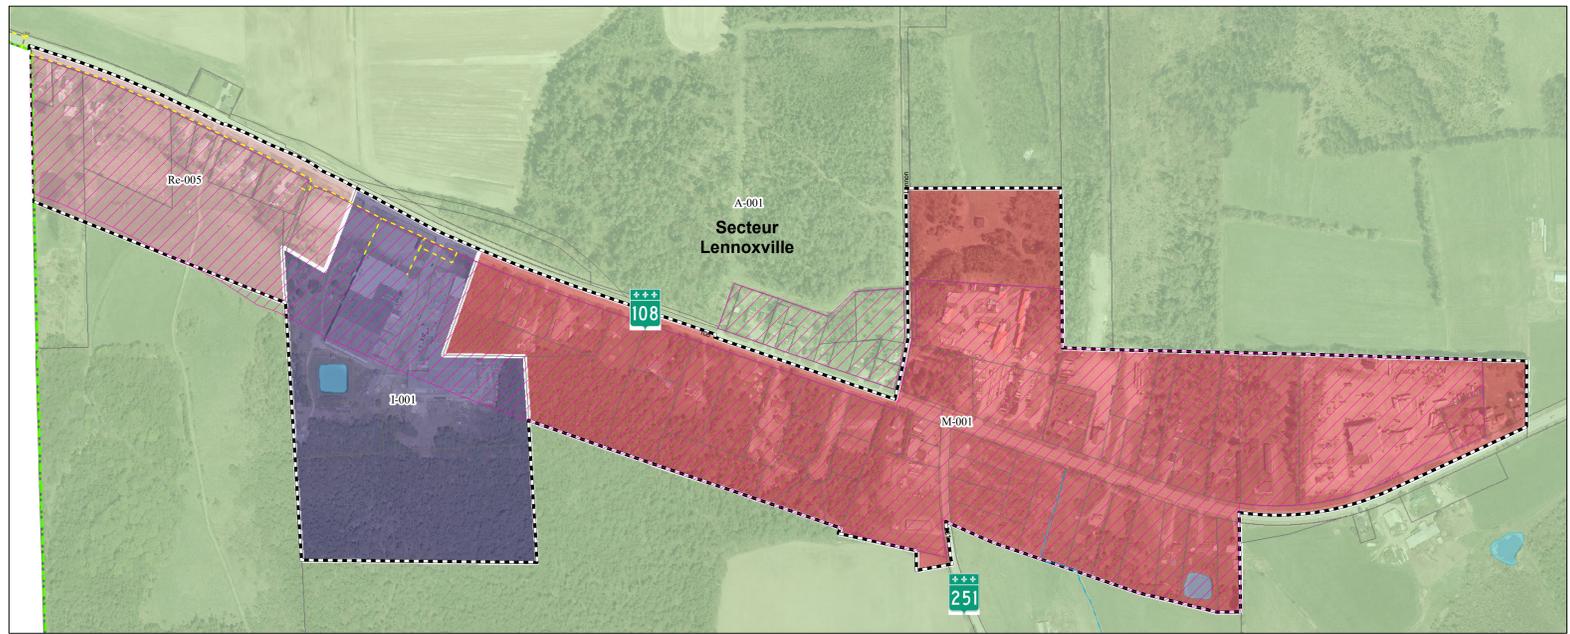


Ville de Cookshire-Eaton

Plans de zonage

Périmètres urbains

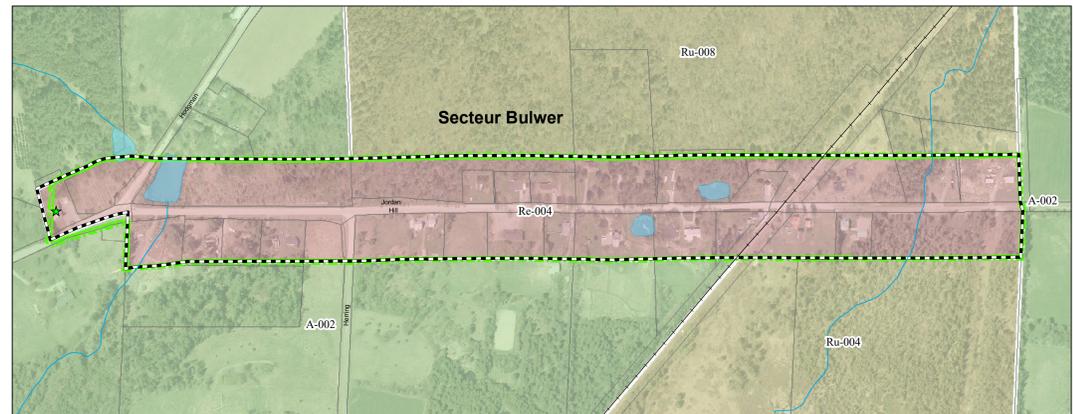

Légende

Zones

- Agricole
- Rurale
- Résidentielle
- Mixte
- Publique
- Industrielle

Éléments et zones à protéger

- Limite de la zone agricole permanente (LPTAA)
- Ensemble architectural
- Bâtiment protégé
- Réseau de gaz naturel

Types d'îlots déstructurés

- AVEC morcellement
- SANS morcellement

Autres

- Perimètre urbain
- Voie ferroviaire
- Route provinciale
- Route municipale
- Limites de lot
- Limite municipale
- Lacs, étangs et rivières
- Cours d'eau
- Cours d'eau intermittent

| Règlement no | Date d'adoption |
|--------------|-----------------|
| | |
| | |
| | |

Ce plan fait partie intégrante du Règlement de zonage no. 286-2021 en tant qu'Annexe 1

Authentifié ce jour

Mairesse

Secrétaire-trésorier


ville de **Cookshire-Eaton**

220, rue Principale Est, Cookshire (Québec) J0B 1M0
 Tél.: 819-560-8585 Téléc.: 819-875-5311
 Courriel: cookshire-eaton@hsfcq.ca

DOSSIER D'URBANISME
VILLE DE COOKSHIRE-EATON

Titre: **PLANS DE ZONAGE**
ANNEXE 1 DU RÈGLEMENT NO. 286-2021

| | |
|---------------------------------|-----------------|
| Dessiné par: Sylvain Lamontagne | Date: Août 2021 |
| Vérifié par: Charles Laforest | Scale: |
| Approuvé par: Charles Laforest | Plan: 5 de 5 |

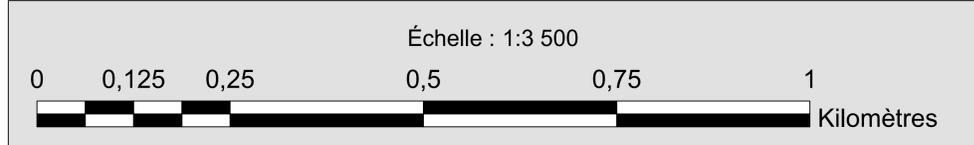

Sources:
 Matrice graphique numérique (SIG);
 Schéma d'Aménagement et de Développement (SAD);
 © MRC du Haut-Saint-François;
 SIGAT, MAMOT
 CPTAQ

Hors de l'usage auquel il est destiné,
 ce document n'a aucune valeur légale.

